

УЛ. ГОРЬКОГО

УЛ. СУЛЕЙМАНОВА

Исполнитель \_\_\_\_\_  
 Заказчик \_\_\_\_\_

ВАРИАНТ 1					г. Махачкала, пересеч. ул. Сулейманова и ул. Горького			
Изм.	Кол.	Лист	И Док	Подпись	Дата	Стация	Лист	Листов
Разроб				Смертенюк А.Н.		П	1	1
Менеджер								
Фрагмент плана 1-го этажа.								

Расстановка оборудования выполнена на основании ТЗ заказчика.  
 Расстановка требует согласования с САНЭПИДНАДЗОР и ГОСПОЖНАДЗОР.





на основании ТЗ заказчика.  
 Исполнитель  
 Заказчик


УЛ. СУЛЕЙМАНОВА

УЛ. ГОРЬКОГО



№	Наименование	Единица измерения	Количество
1	Стол	шт.	20
2	Стол	шт.	10
3	Стол	шт.	10
Масштаб 1:500

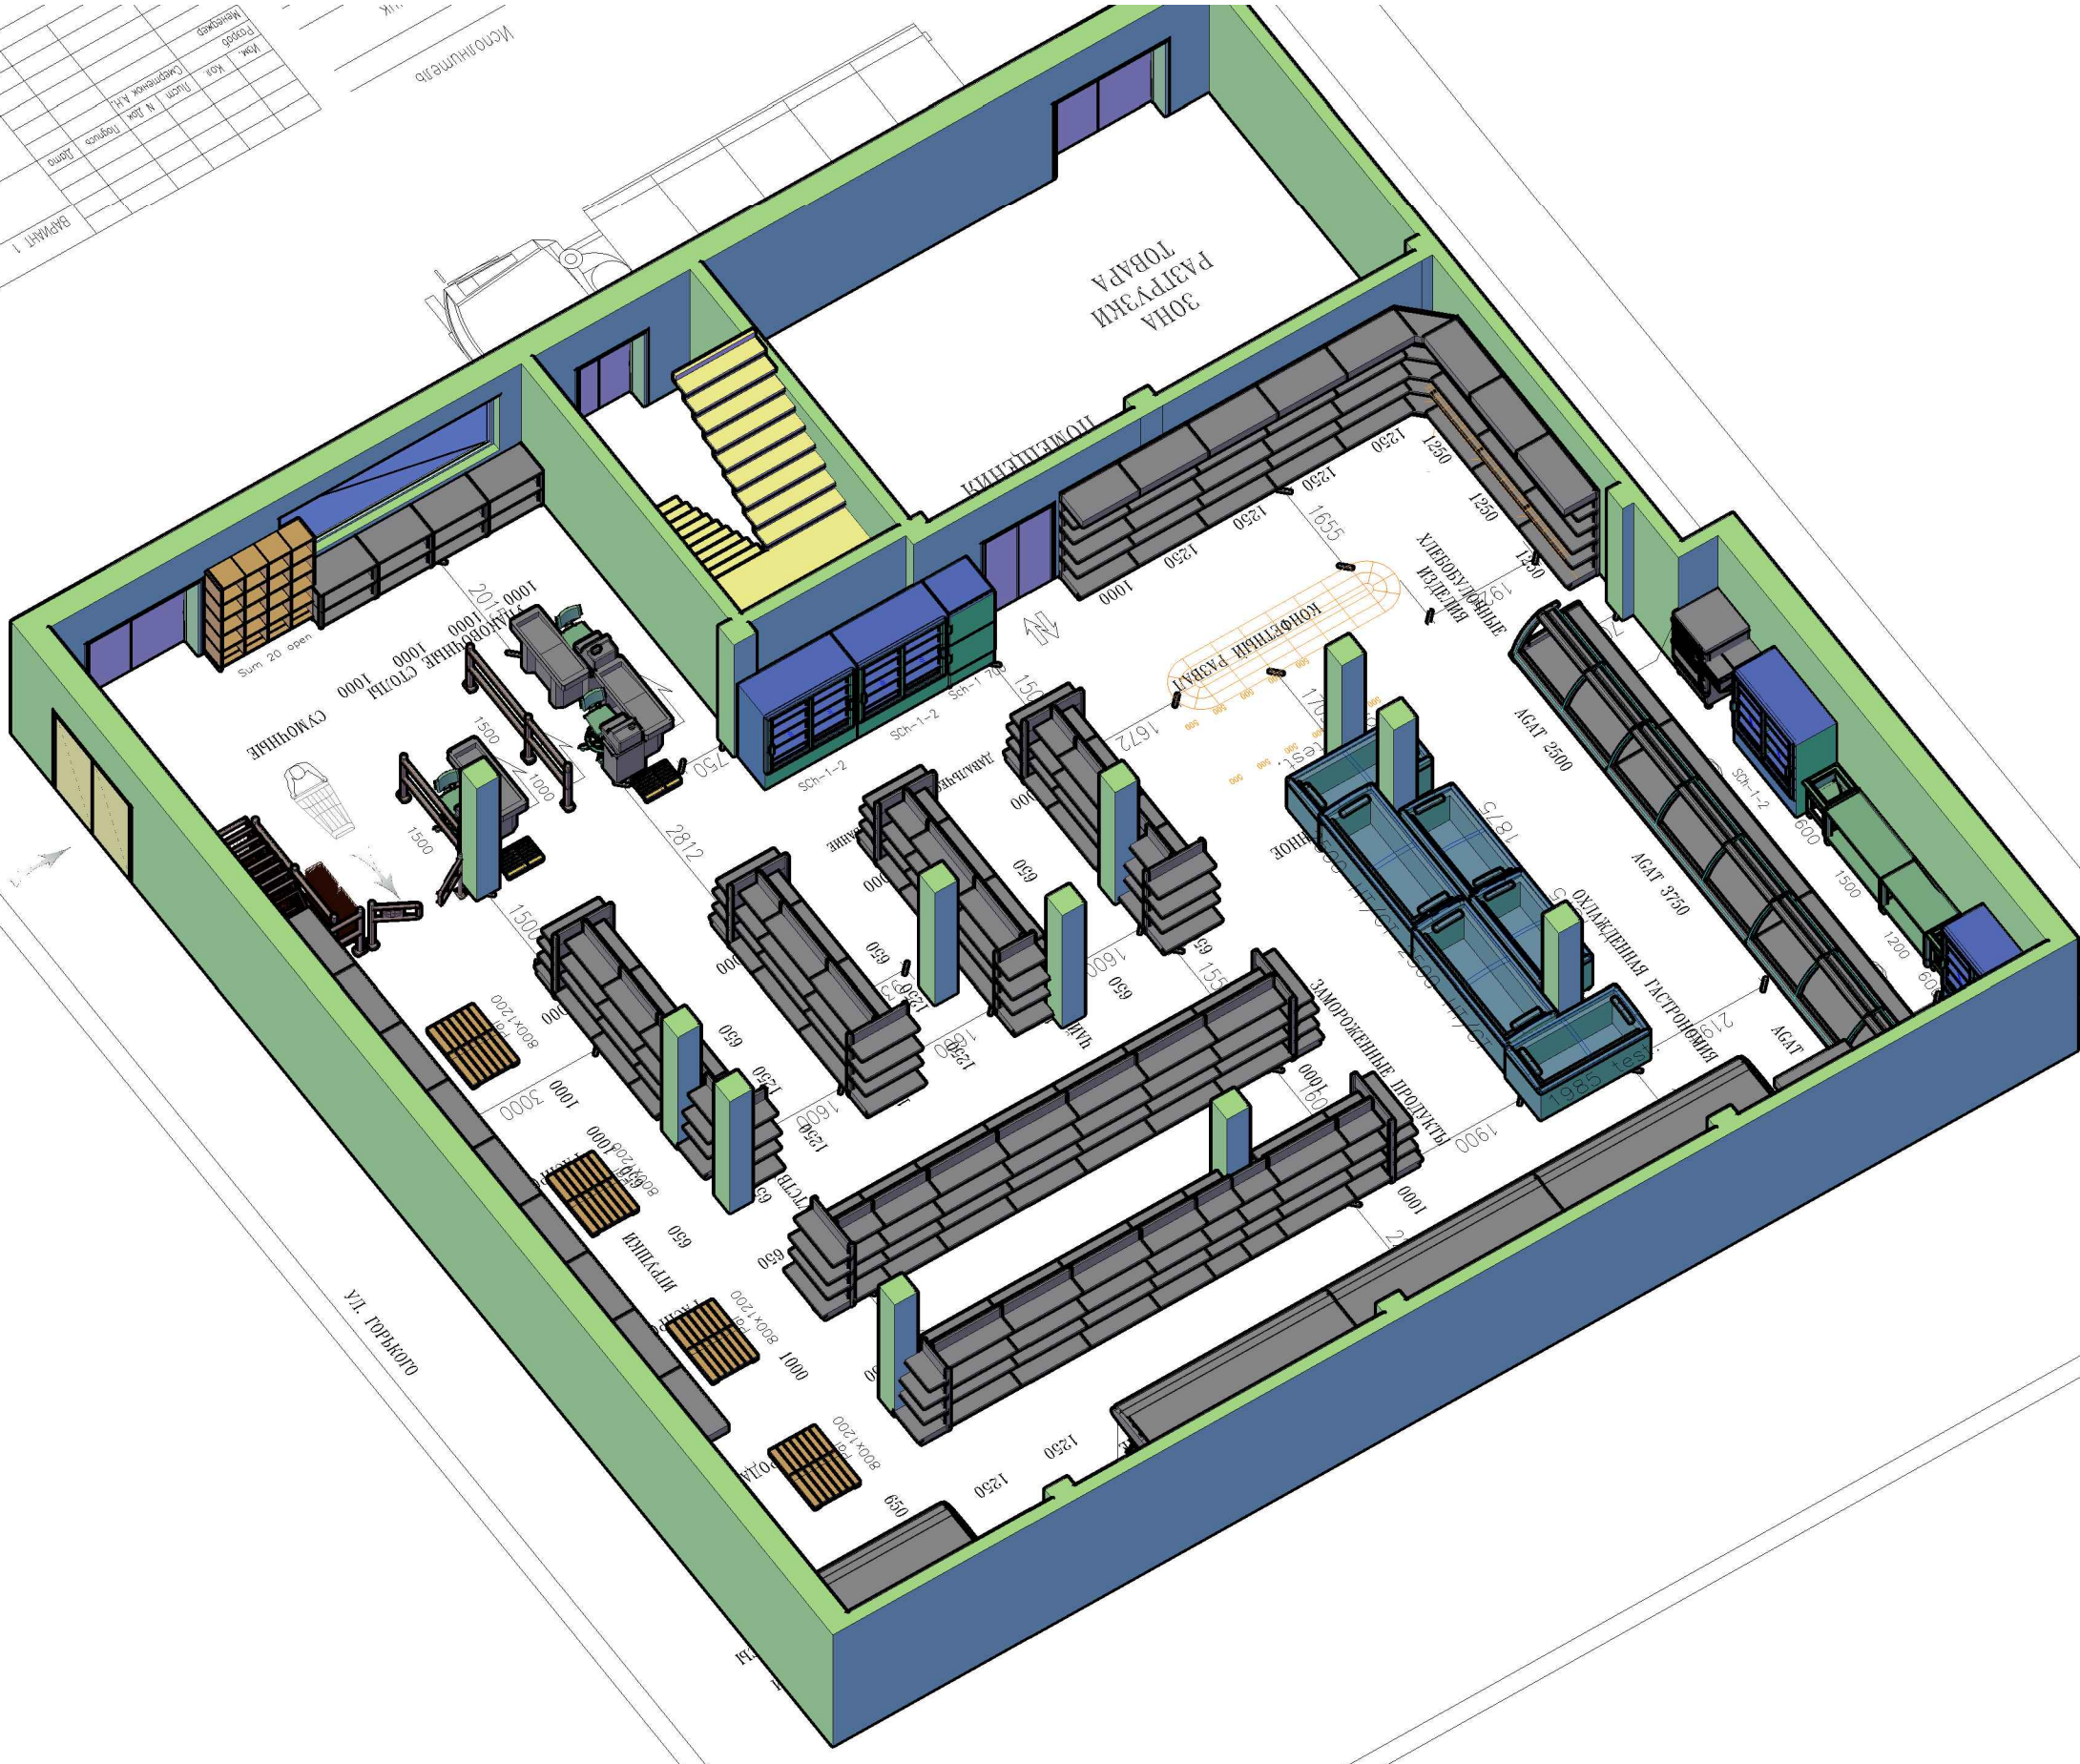

УЛ. ГОРЬКОГО



