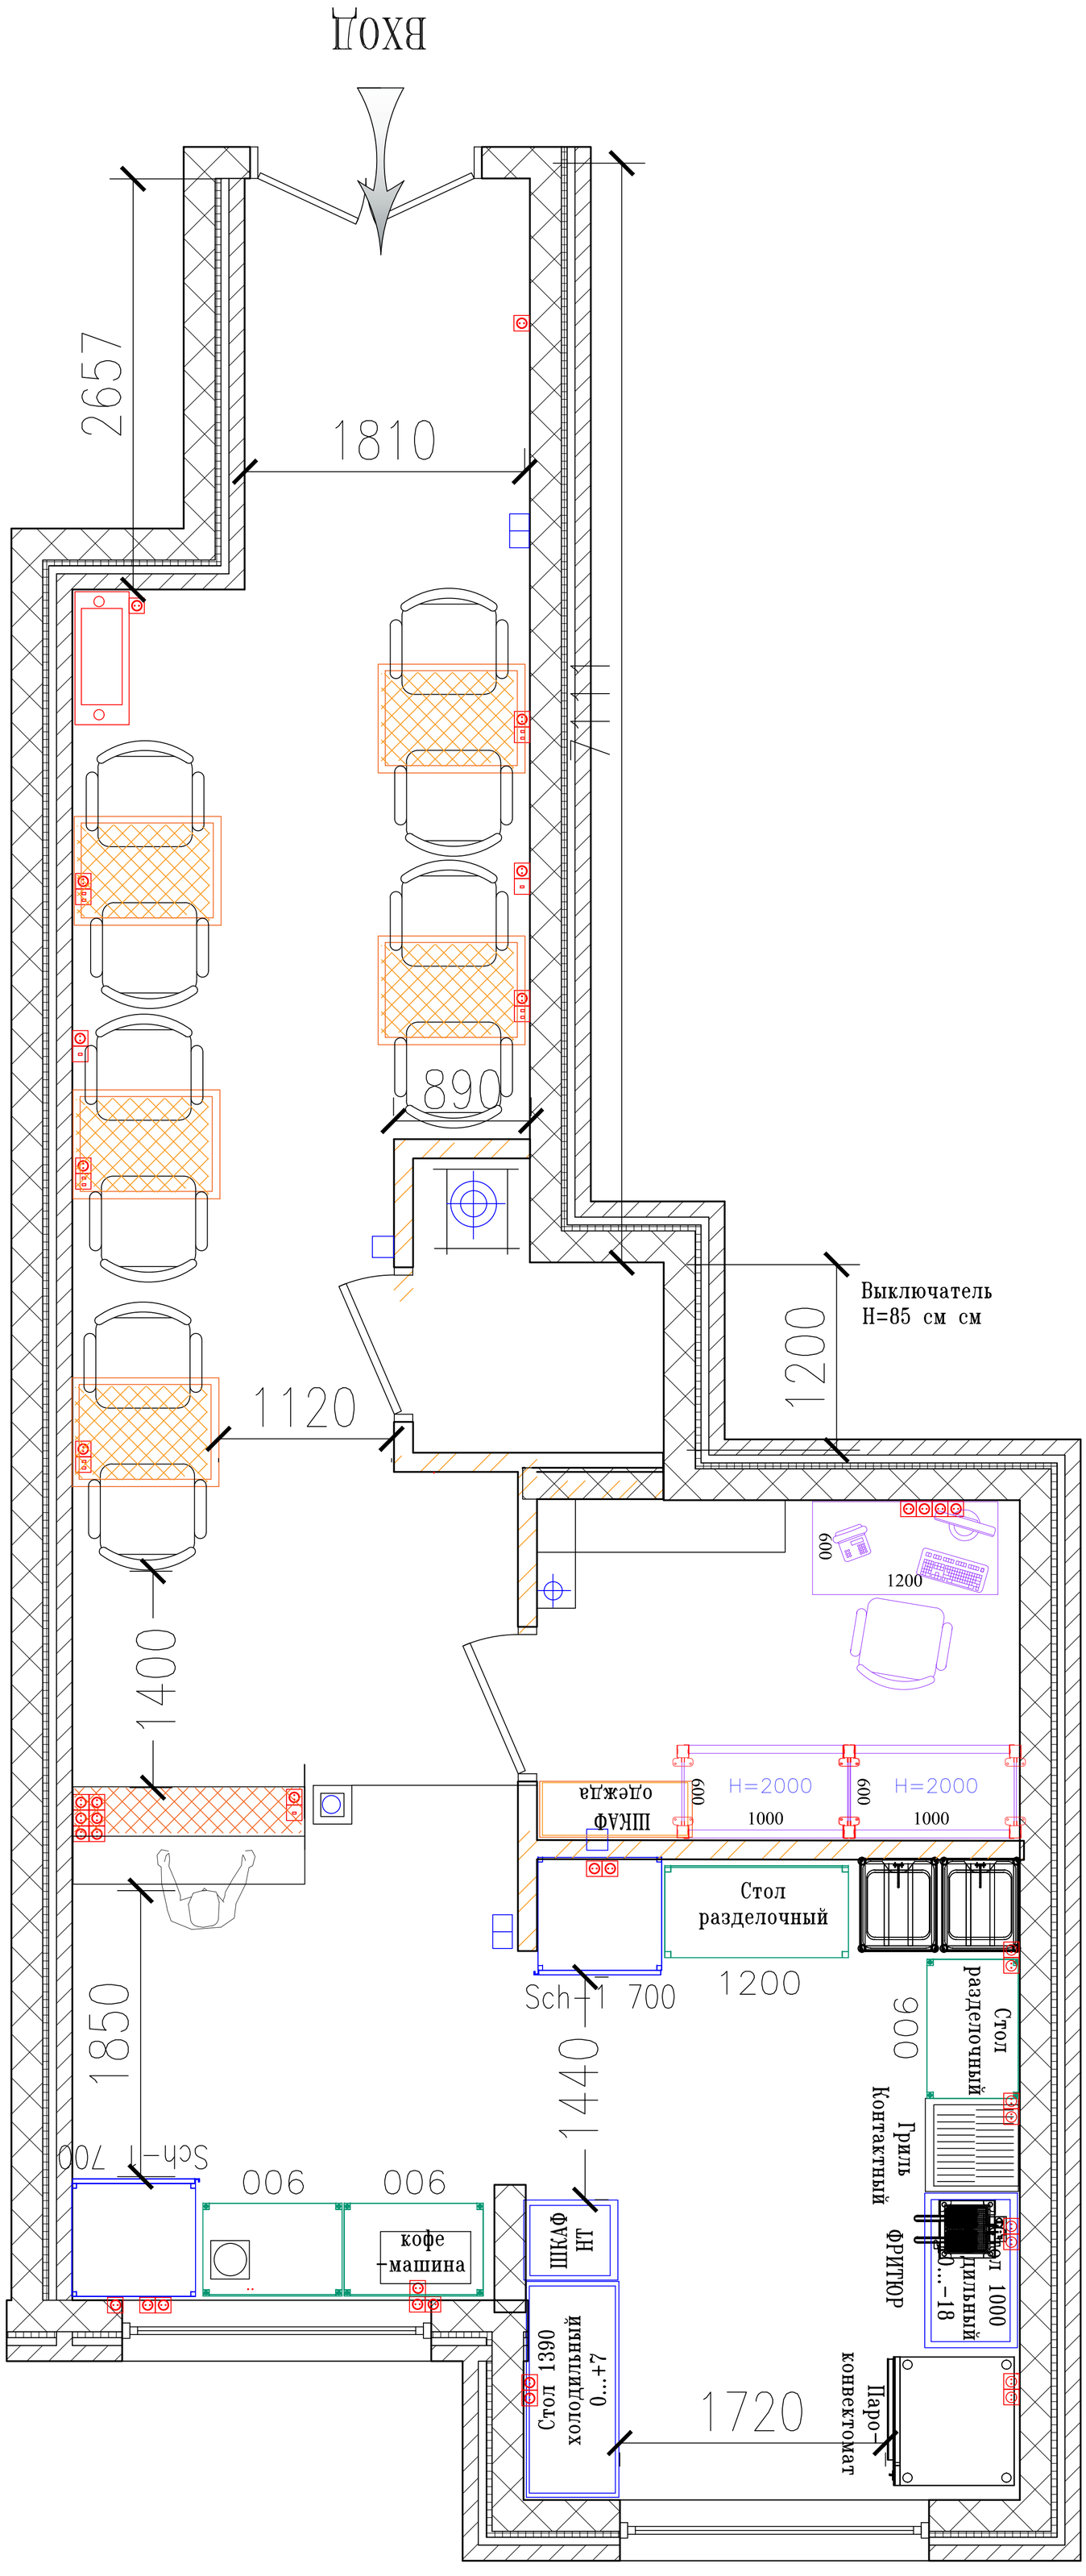

ВХОД
2657
1810
890
1120
1200
Выключатель
H=85 см см
1400
1850
1440
1720
Стол
разделочный
1200
Sch-1 700
Стол
разделочный
Гриль
Контактный
ФРИТЮР
кофе
-машина
ШКАФ
НТ
Стол 1390
холодильный
0...+7
Паро-
конвектомат